



Abwasserbeseitigungskonzept der Stadt Brandenburg an der Havel

Übersichtsplan Teilentwässerungsgebiete Schmutz- und Mischwasser




Legende

- Überschwemmungsgebiete
- Wasserschutzgebiete
- Kleingartengarten
- Stadtgrenze Brandenburg an der Havel
- Teilentwässerungsgebiet
- keine öffentliche Kanalisation vorhanden
- Anschlussgrad > 0 %
- Anschlussgrad > 20 %
- Anschlussgrad > 40 %
- Anschlussgrad > 60 %
- Anschlussgrad > 80 %
- Anschlussgrad 100 %
- Teilbereiche ohne öffentliche Kanalisation
- Pumpwerk
- Sonderbauwerk
- Kläranlage
- Einleitstelle
- Einleitstelle Kläranlage
- Übergabestelle

Teilentwässerungsgebiete


* Kleingärten sind gemäß Bundeskleingartengesetz (BklG) abwasserfrei zu bewirtschaften und sind damit im Rahmen der Abwasserbeseitigungspflicht nicht zu berücksichtigen.

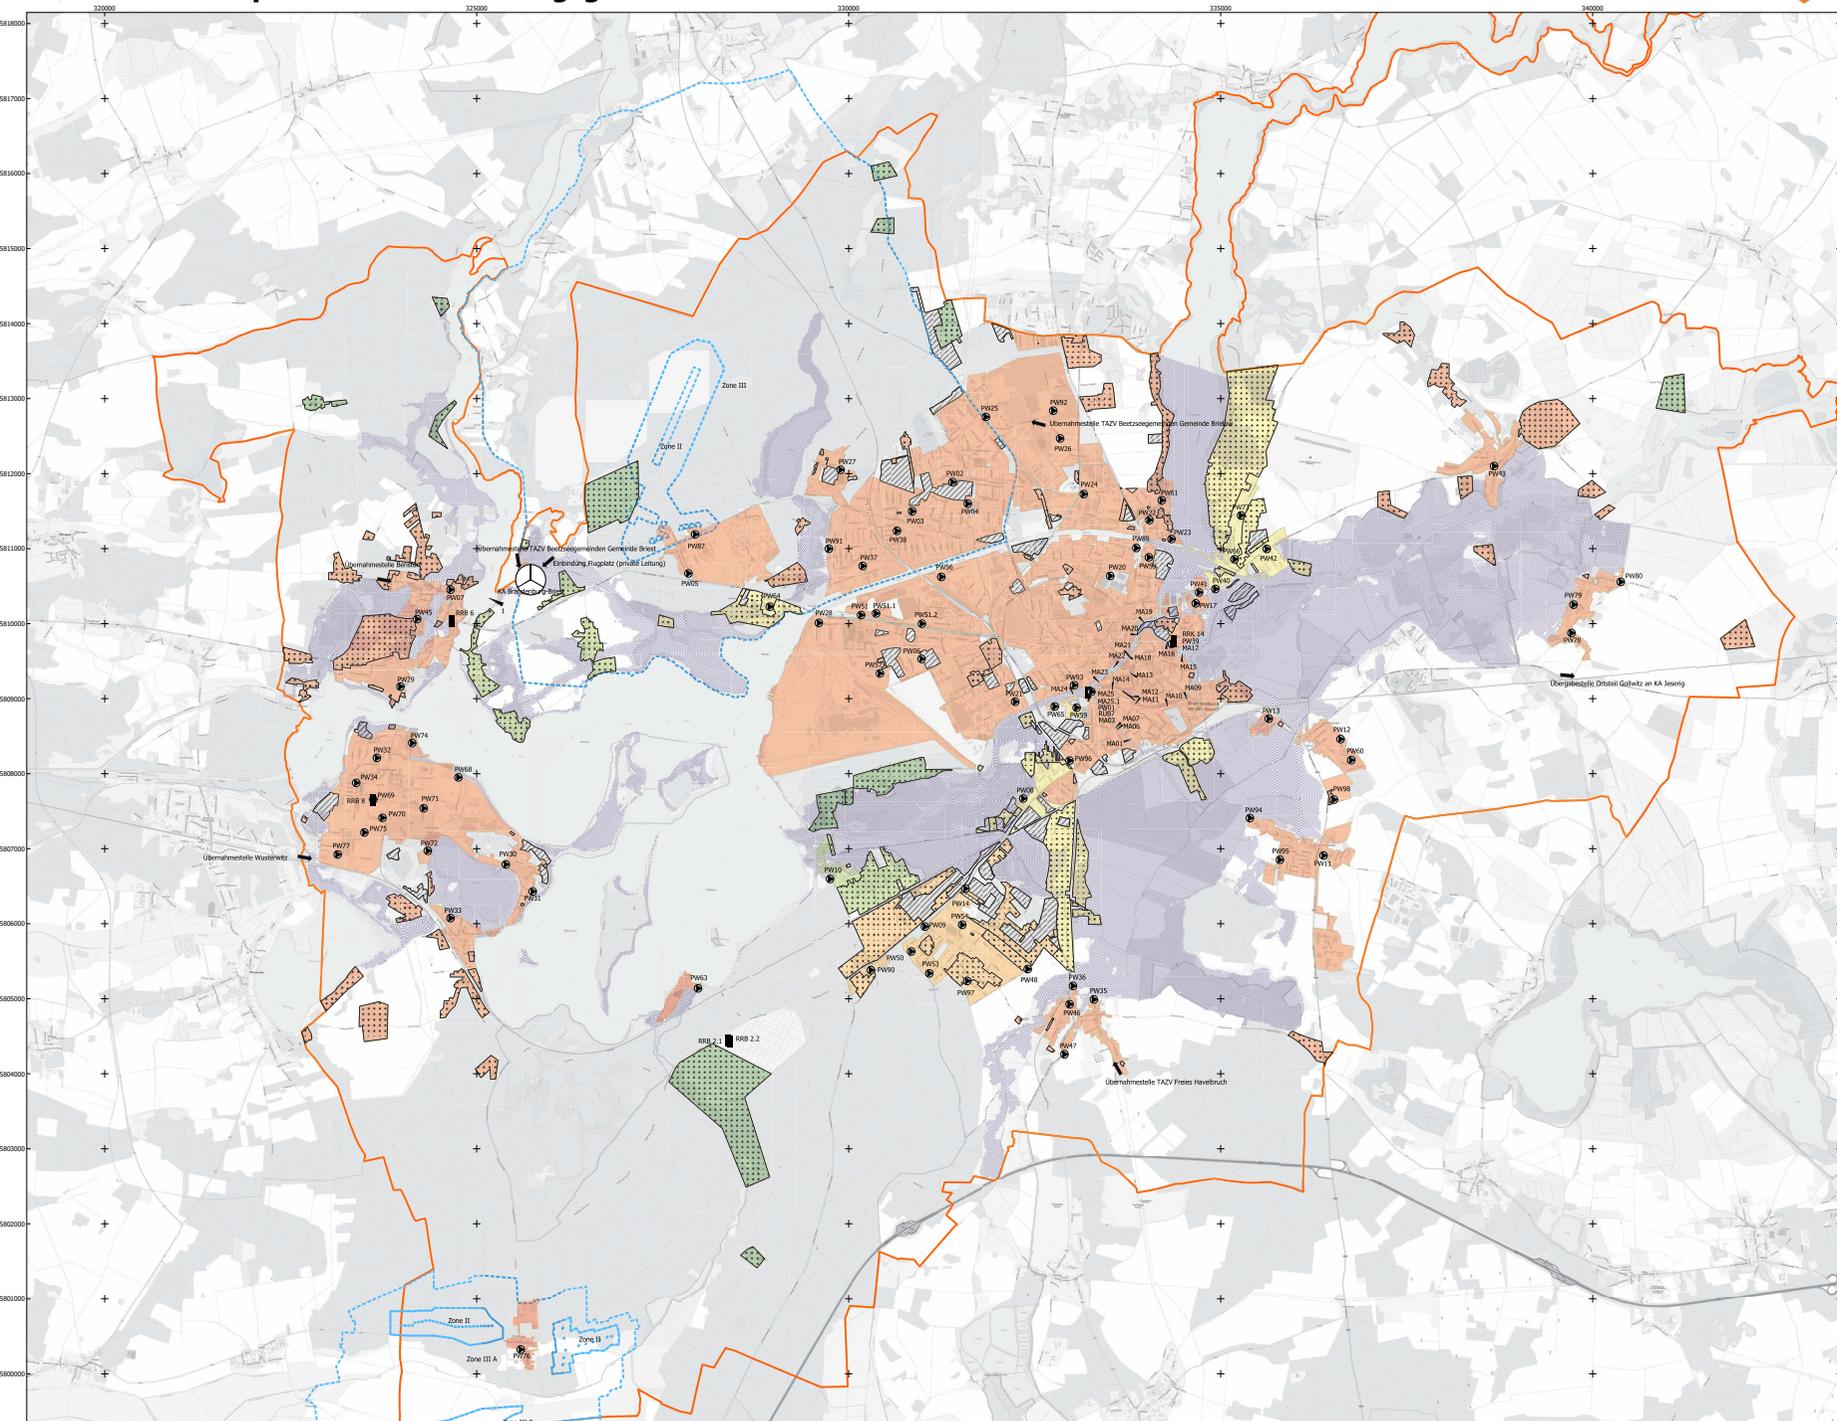


